



ハイ・タッチウォール (H-3250 B-2100)


左側面図

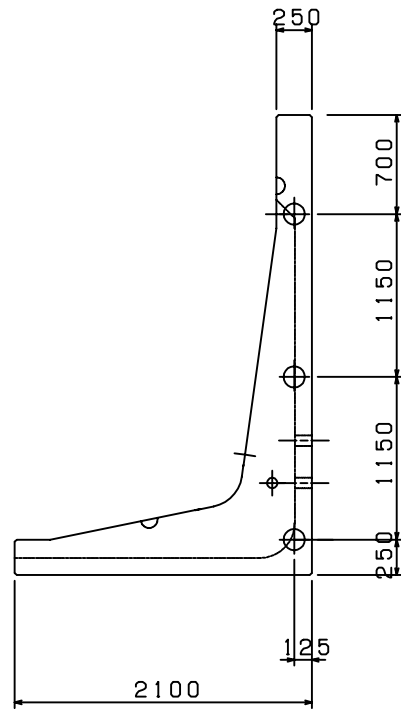


正面図

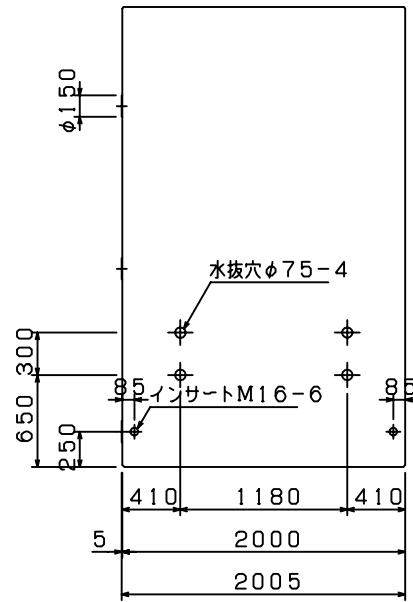


右側面図

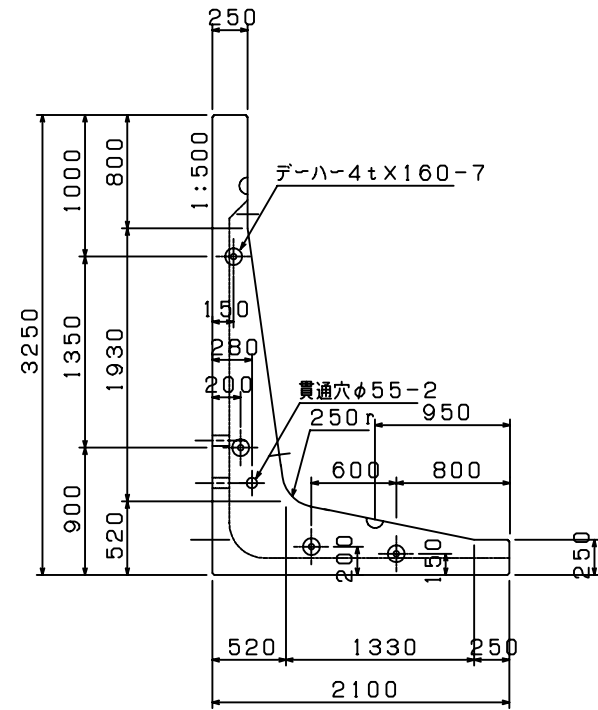


背面図

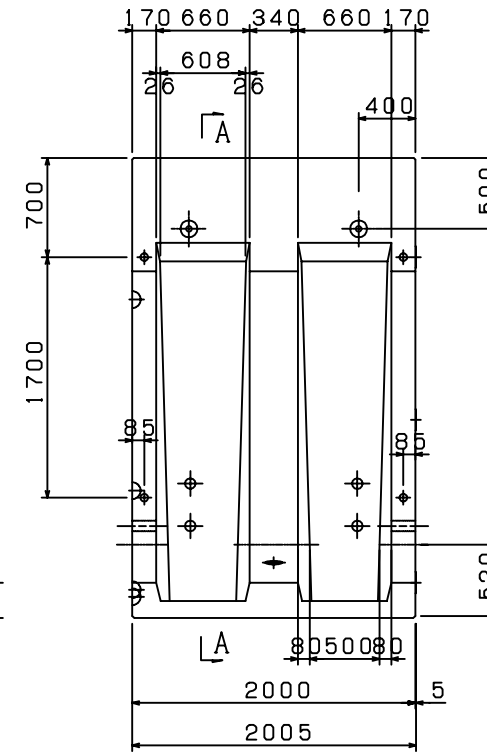

断面A-A

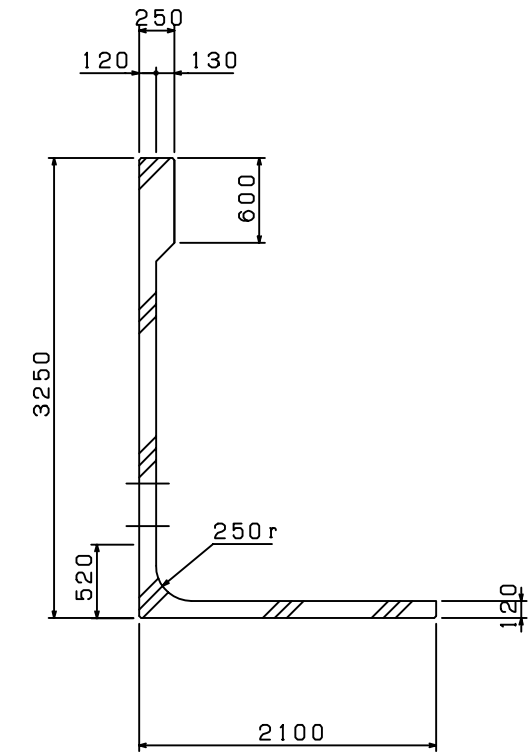

平面図

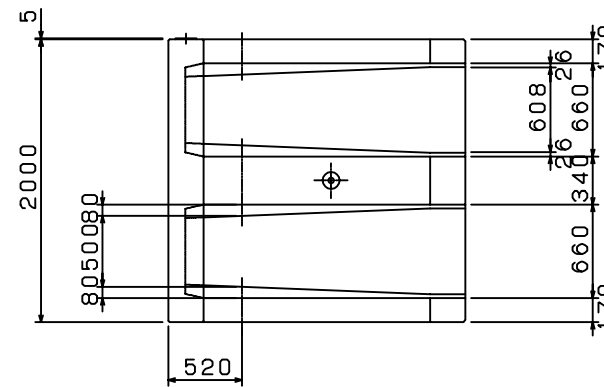

備考

名称及びサイズ-数量

- ◎ デーハ-4 t x 160-7
- 水抜穴 φ75-4
- 貫通穴 φ55-2
- インサート M16-6

ハイ・タッチウォール			
呼び名	3250	図番	3250-1
縮尺		製図	2003, 10
有限責任中間法人 ハイタッチセンター			

